

PROPOSTA DI DONAZIONE DI SERVIZI

Al Comune di Napoli
Area Segreteria Generale
Servizio Contratti


LUOGO E DATA : Napoli, 17/12/2024

ELABORATI GRAFICI : Segnaletica

ANSWER

COMMITTENTE:Polo dello Shipping S.R.L.

PLANIMETRIA FASE I AREE DI CANTIERE
1:50

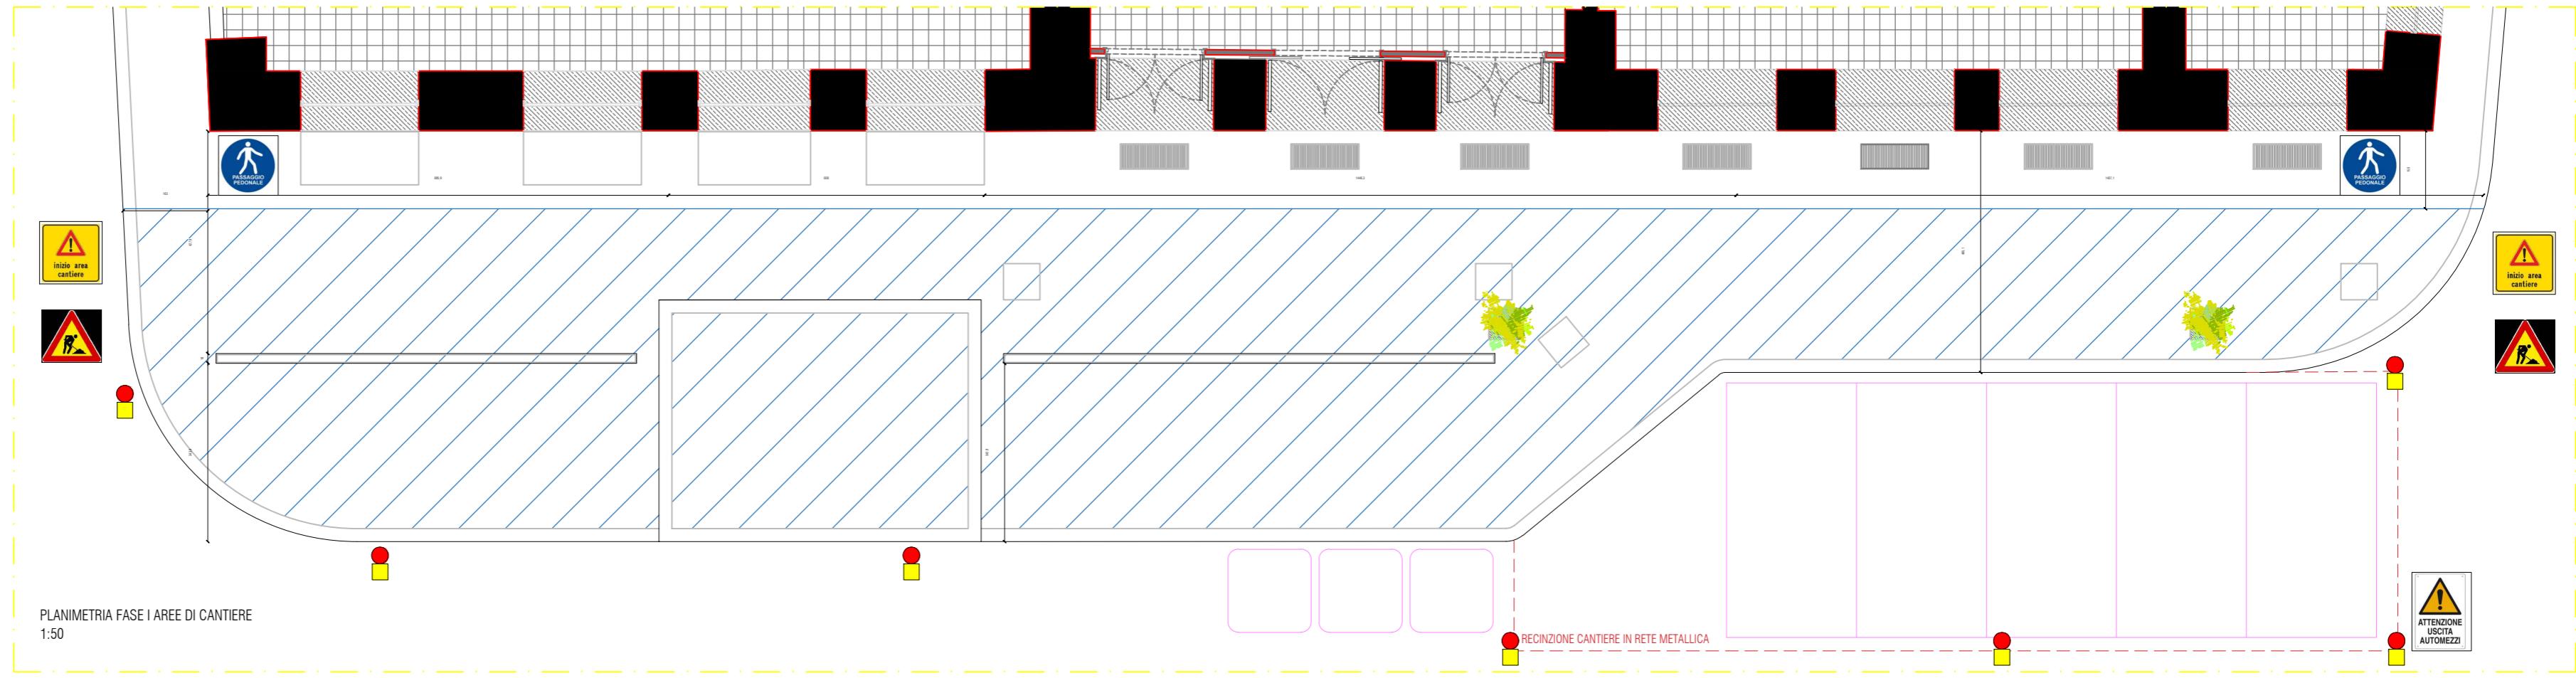

PLANIMETRIA FASE II AREE DI CANTIERE
1:50

