



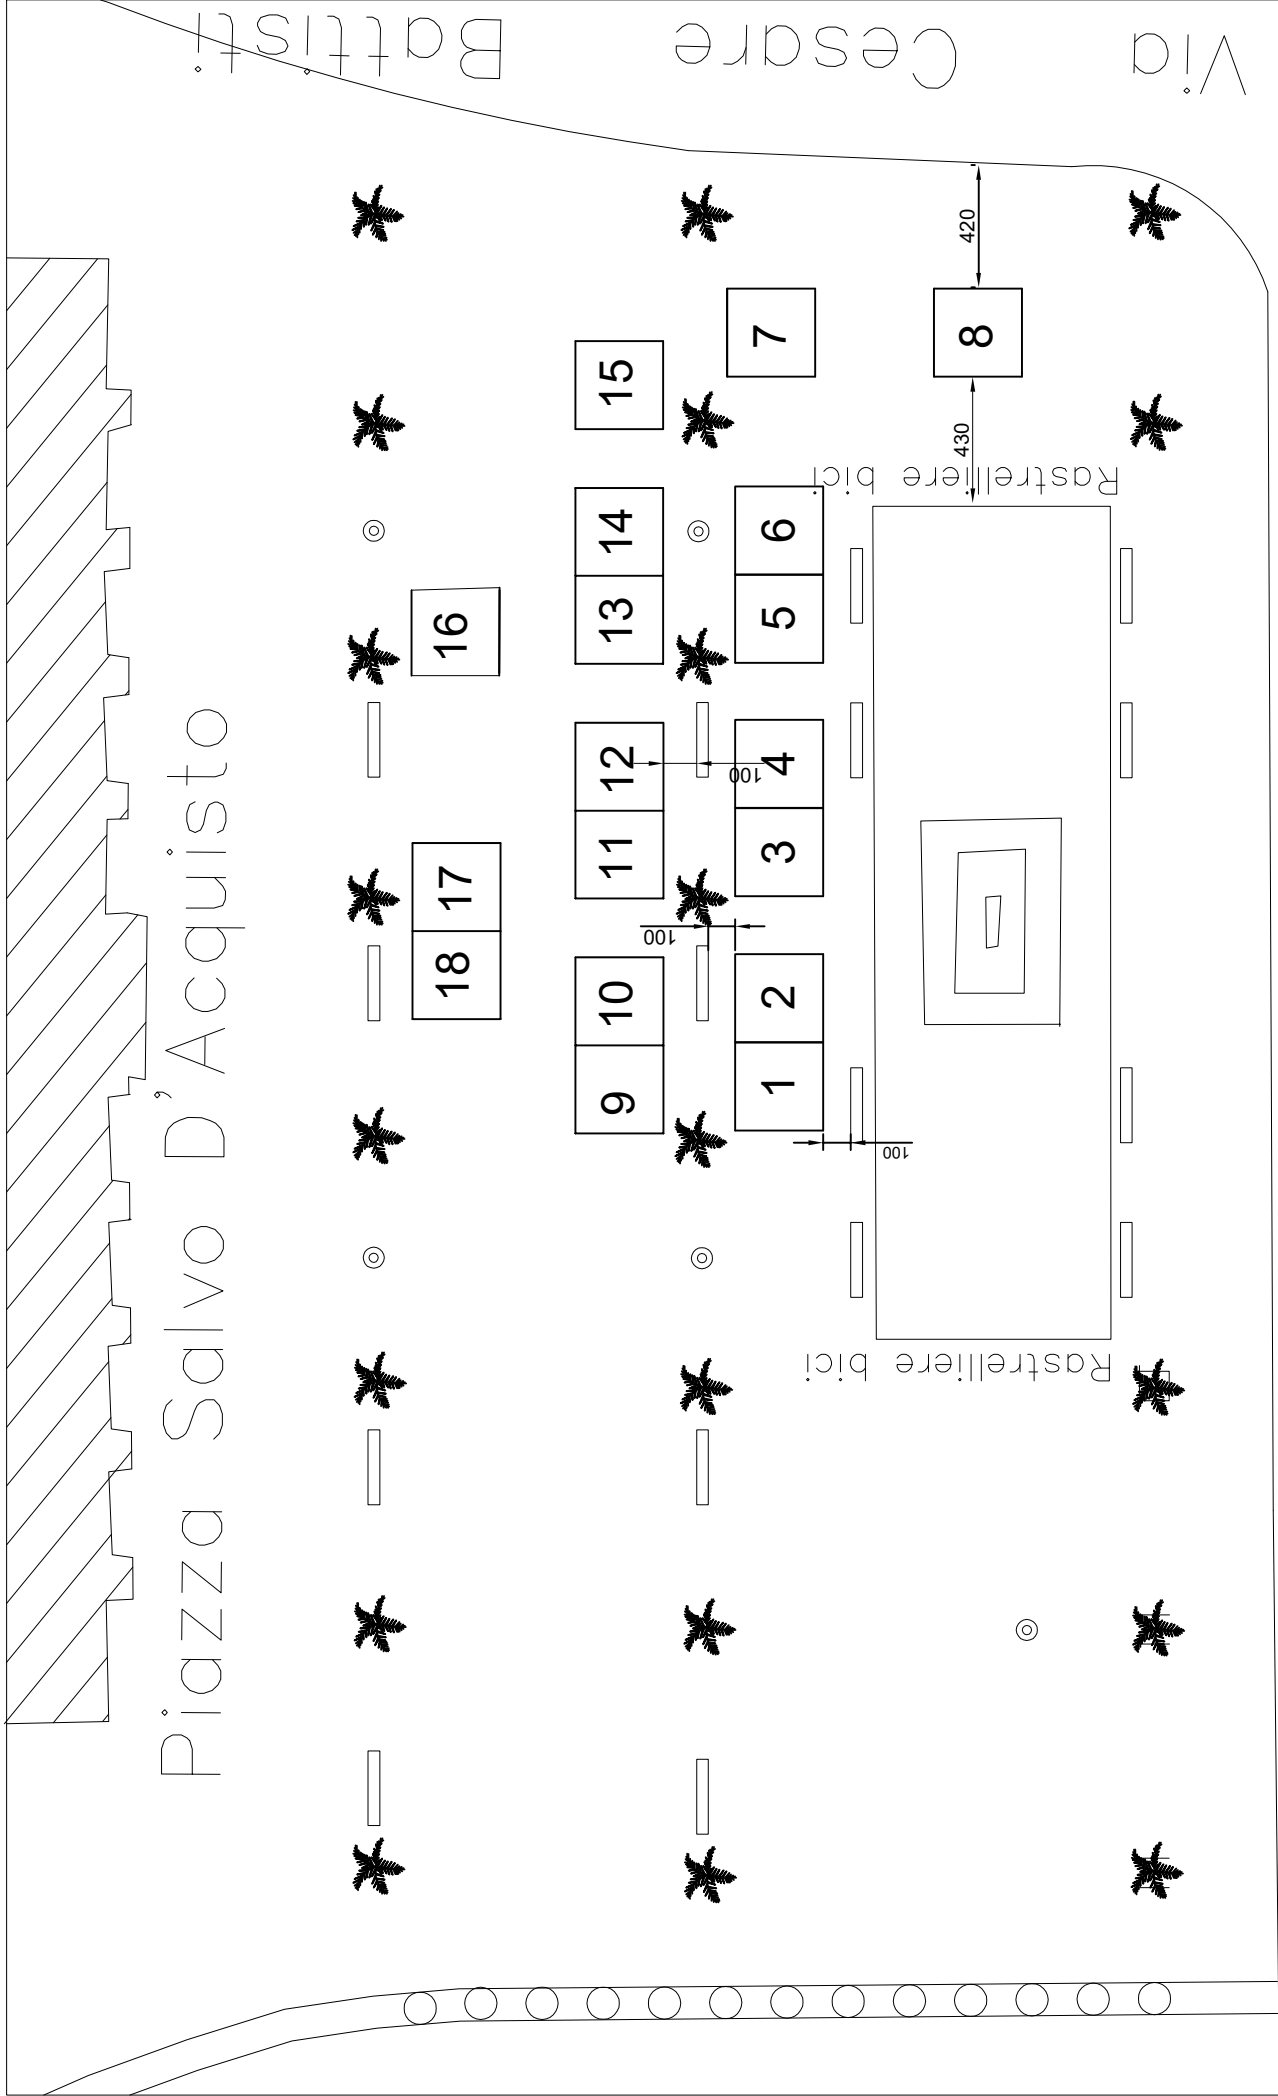

Via Toledo

Posteggi n. 18, con gazebo dim. 3 x 3 mq, per un totale di 162 mq

scala 1: 250

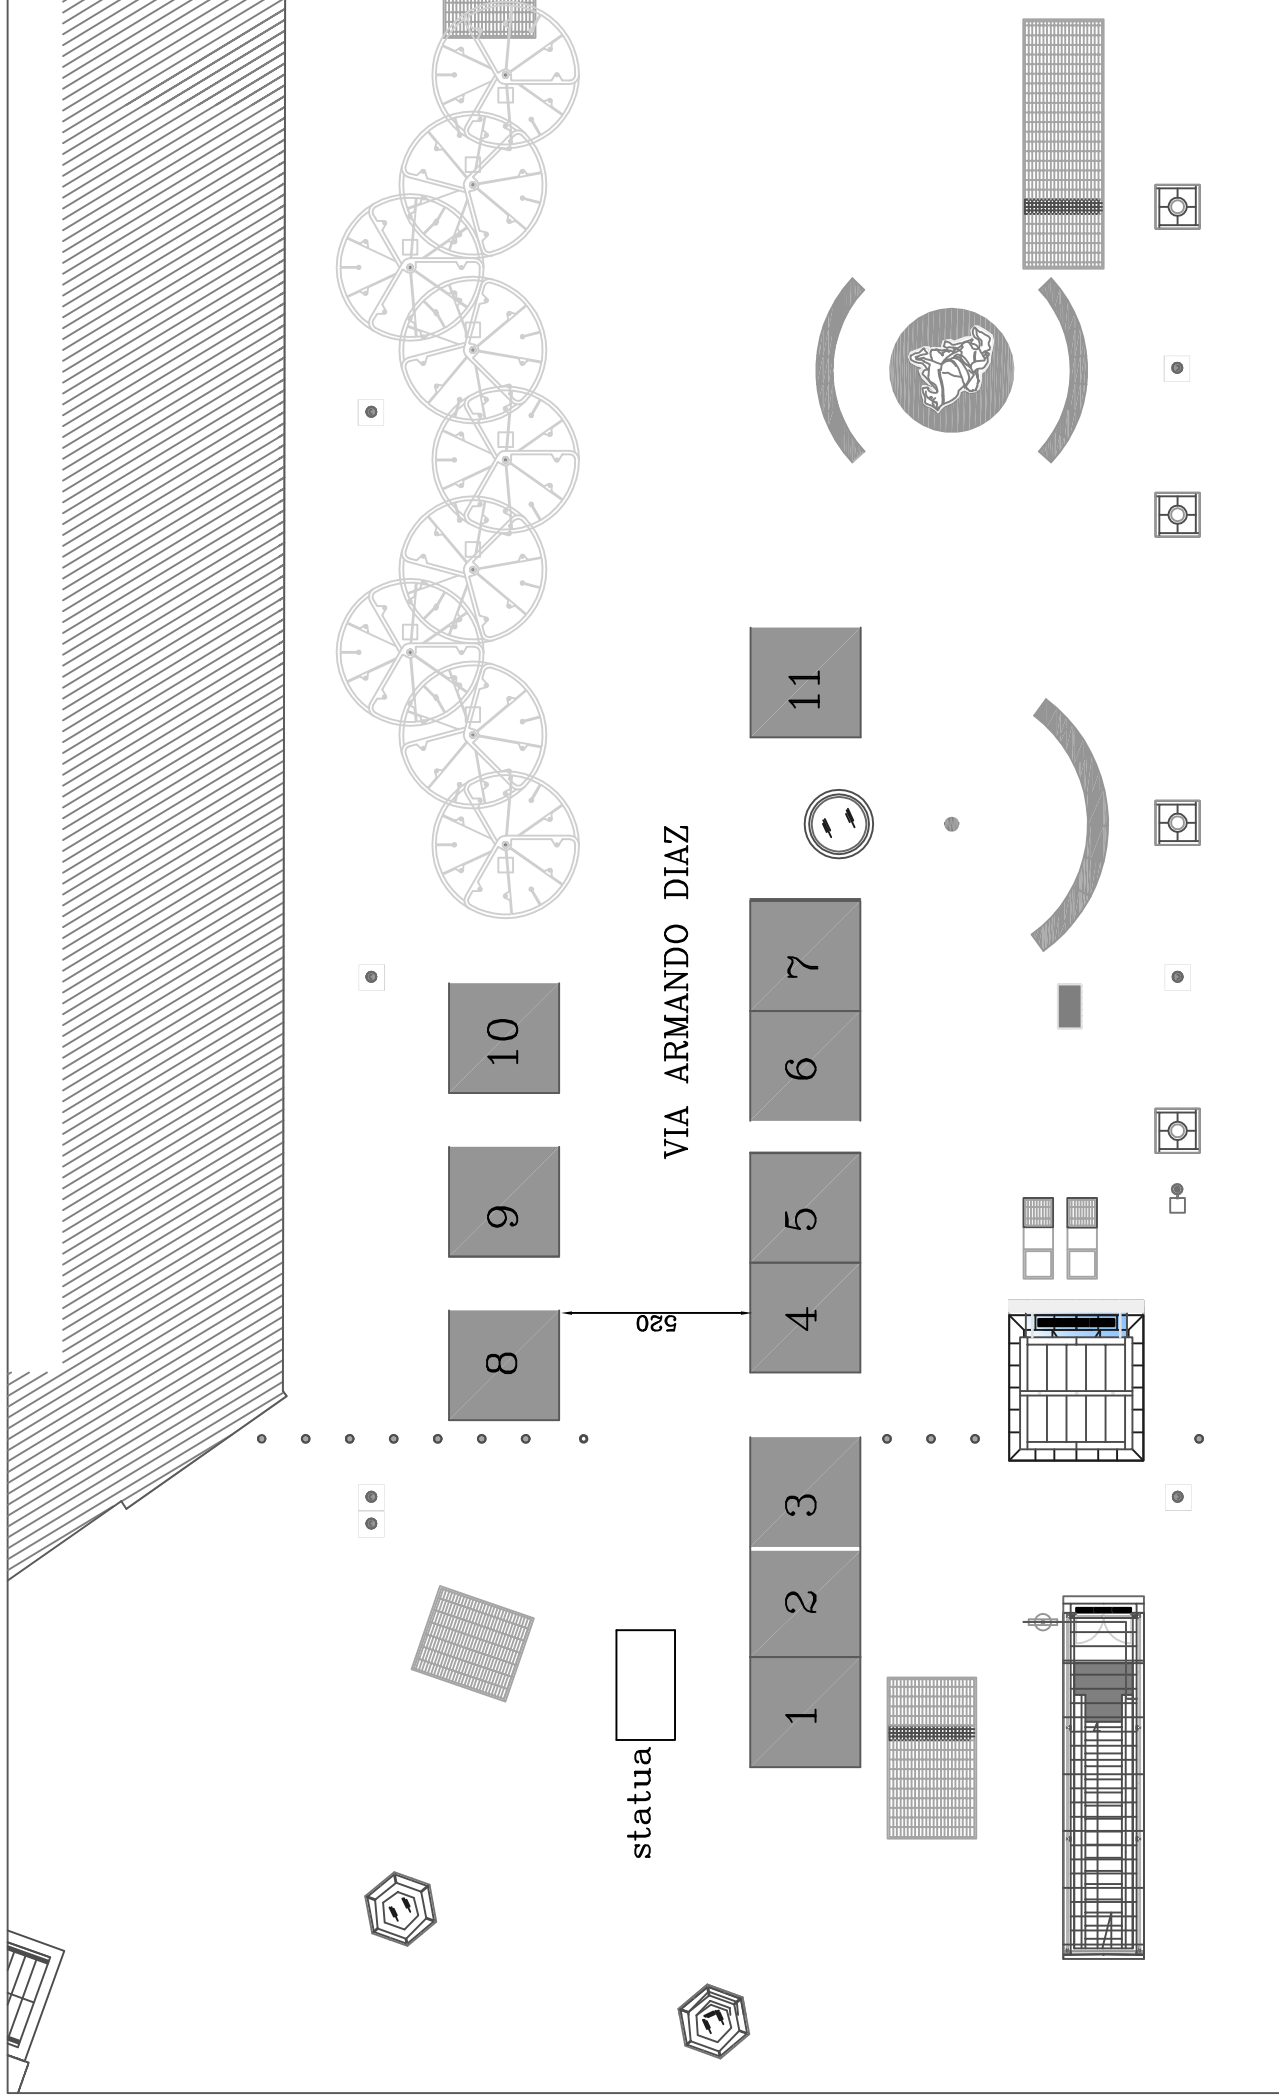


Posteggi n. 11, con gazebo dim. 3 x 3 mq, per un totale di 99 mq

scala 1: 200



Posteggi n. 4, con gazebo dim. 2 x 2 mq, per un totale di 16 mq


scala 1: 250

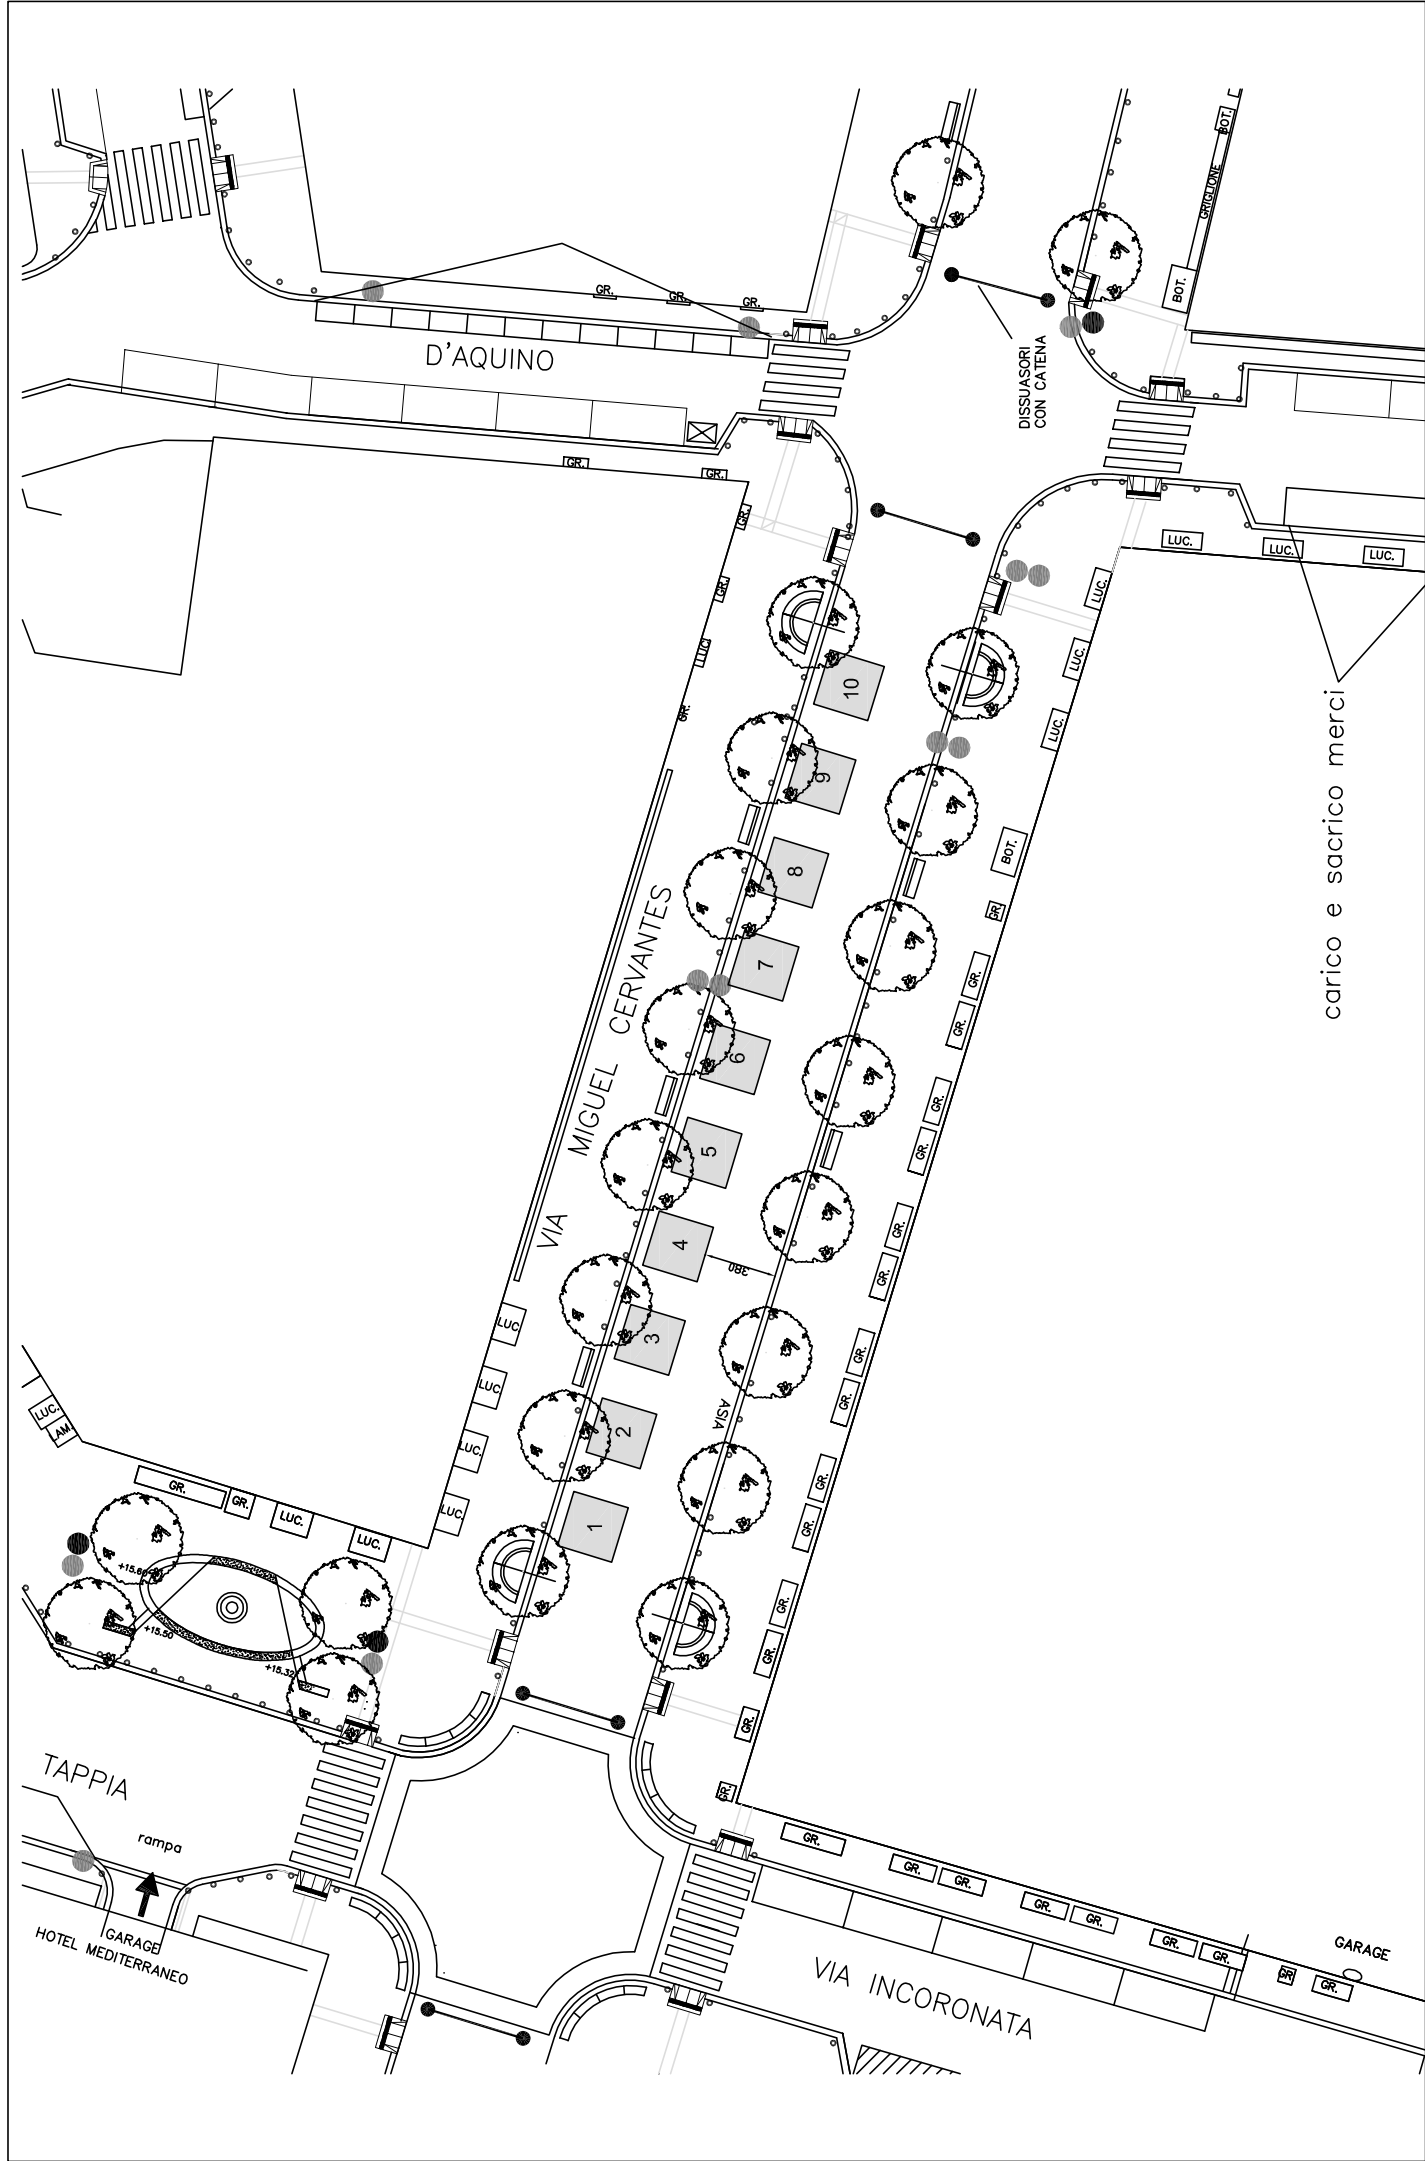

Spazi di vendita n. 10 per un totale di 90 mq


scala 1: 400

Piazza Salvo D'Acquisto (lato Pignasecca)

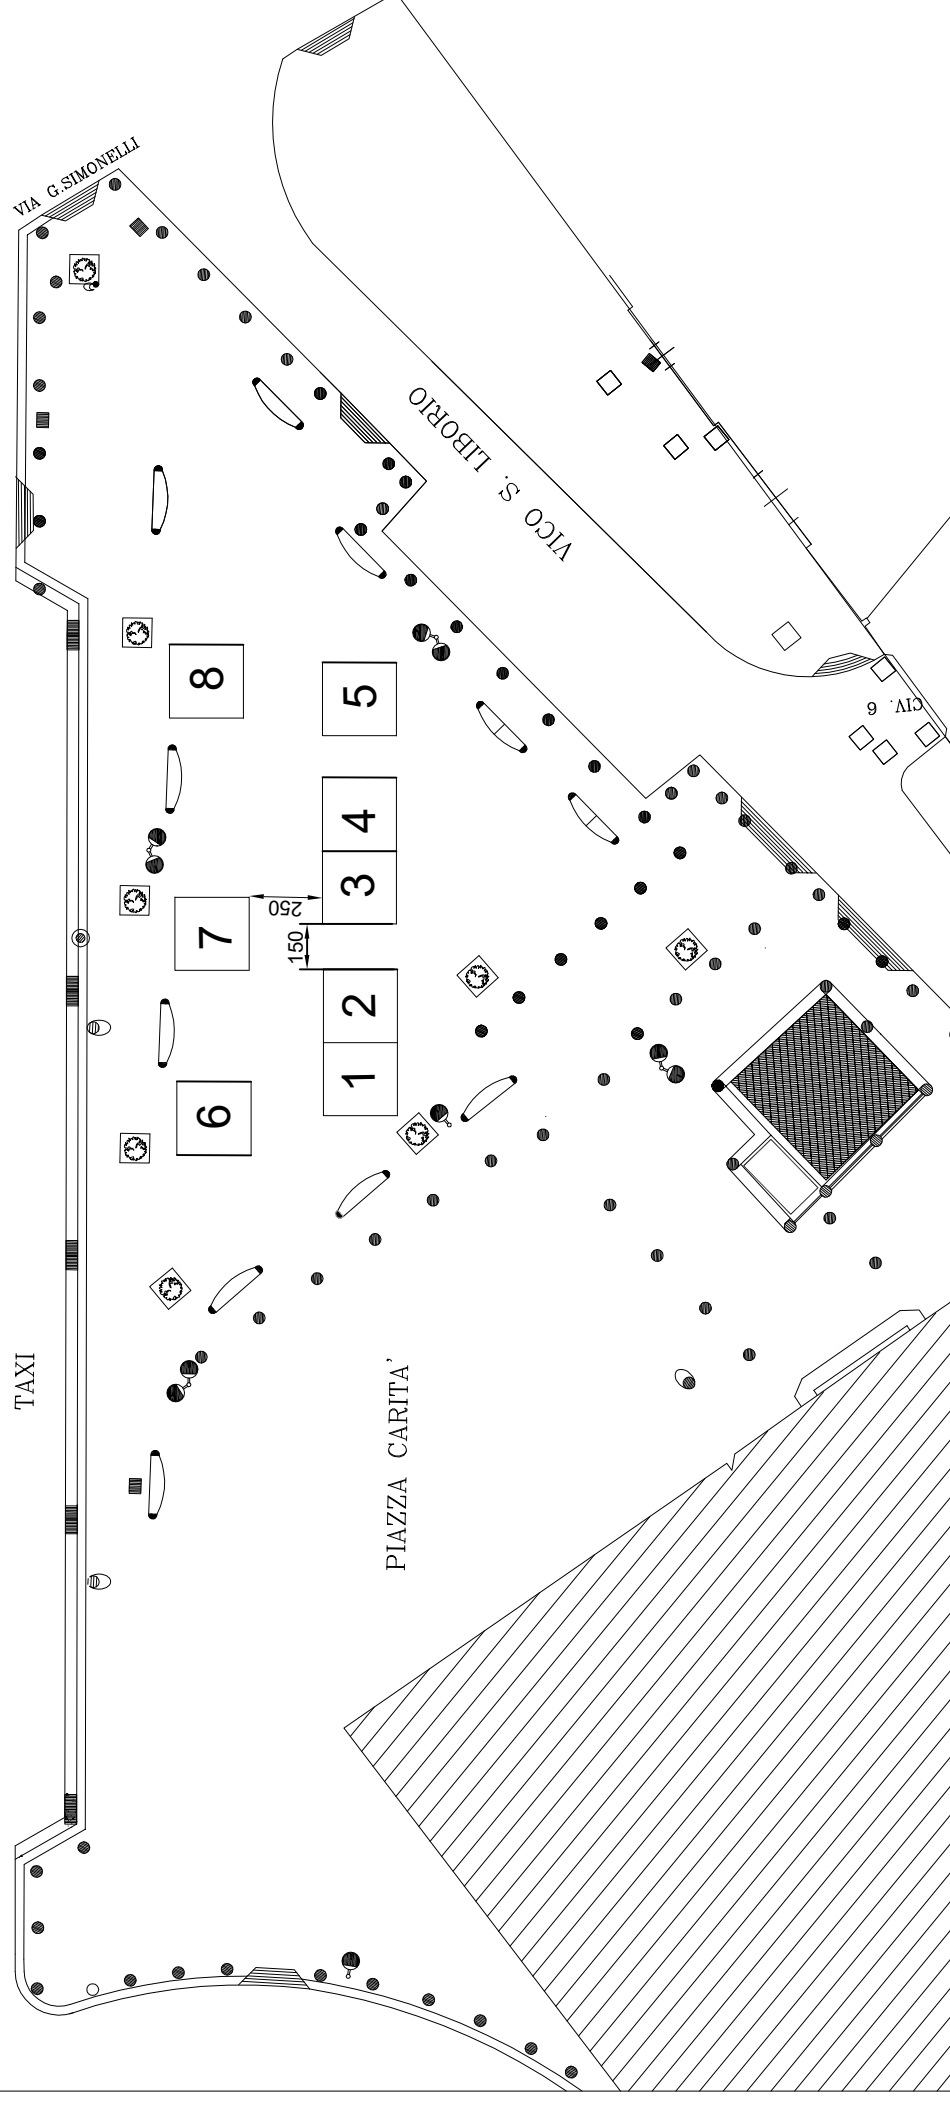

Posteggi n. 8, con gazebo dim. 2.5 x 2.5 mq, per un totale di 50 mq

scala 1: 250

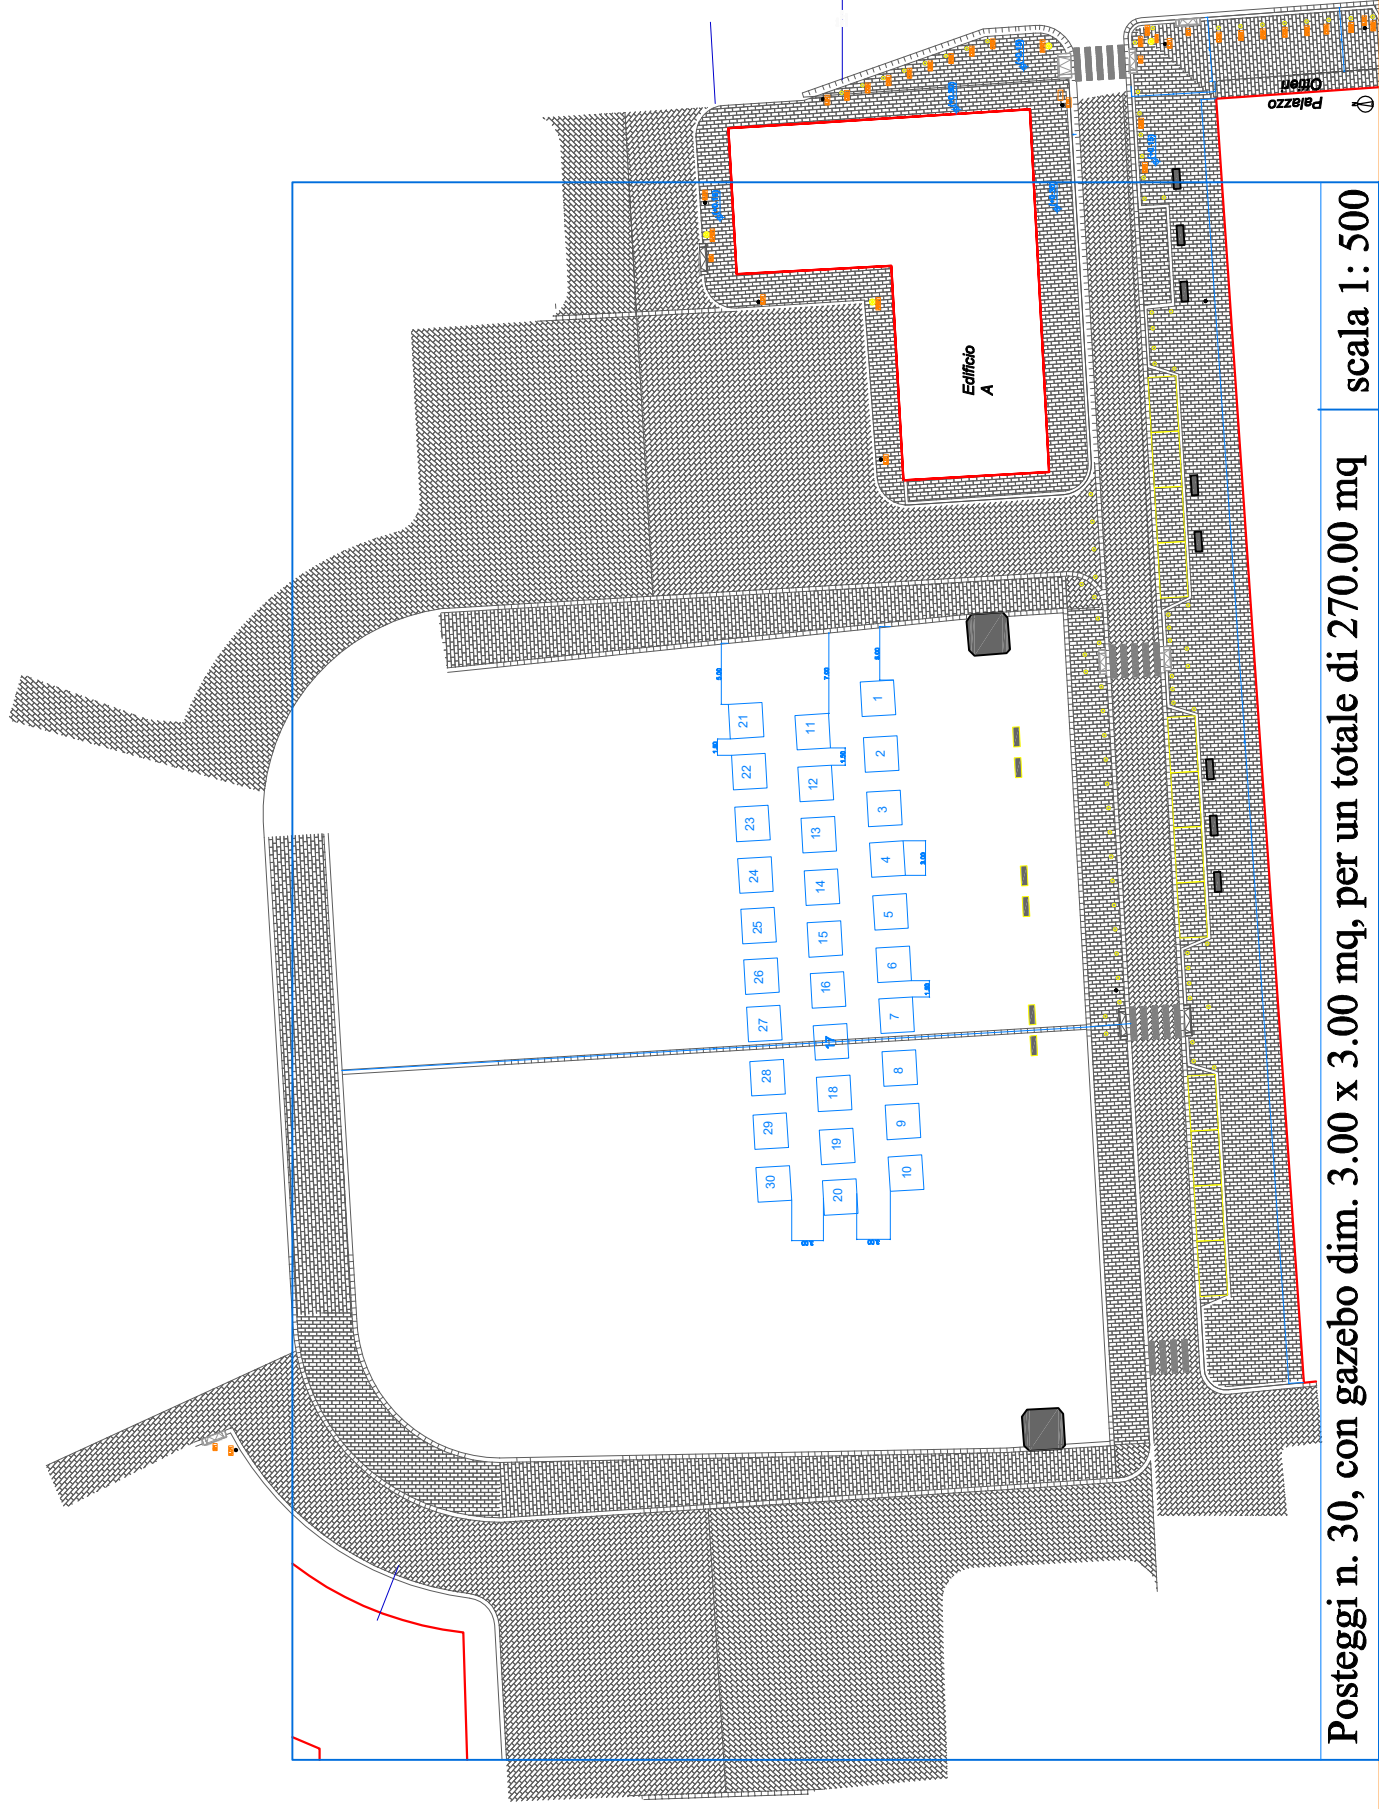

Posteggi n. 30, con gazebo dim. 3.00 x 3.00 mq, per un totale di 270.00 mq

scala 1: 500




Posteggi n.6, con gazebo dim. 2.00 x 2.00 mq, per un totale di 24.00 mq

scala 1: 200



PIAZZA DANTE 34 POSTEGGI 3X3 PER 306 mq

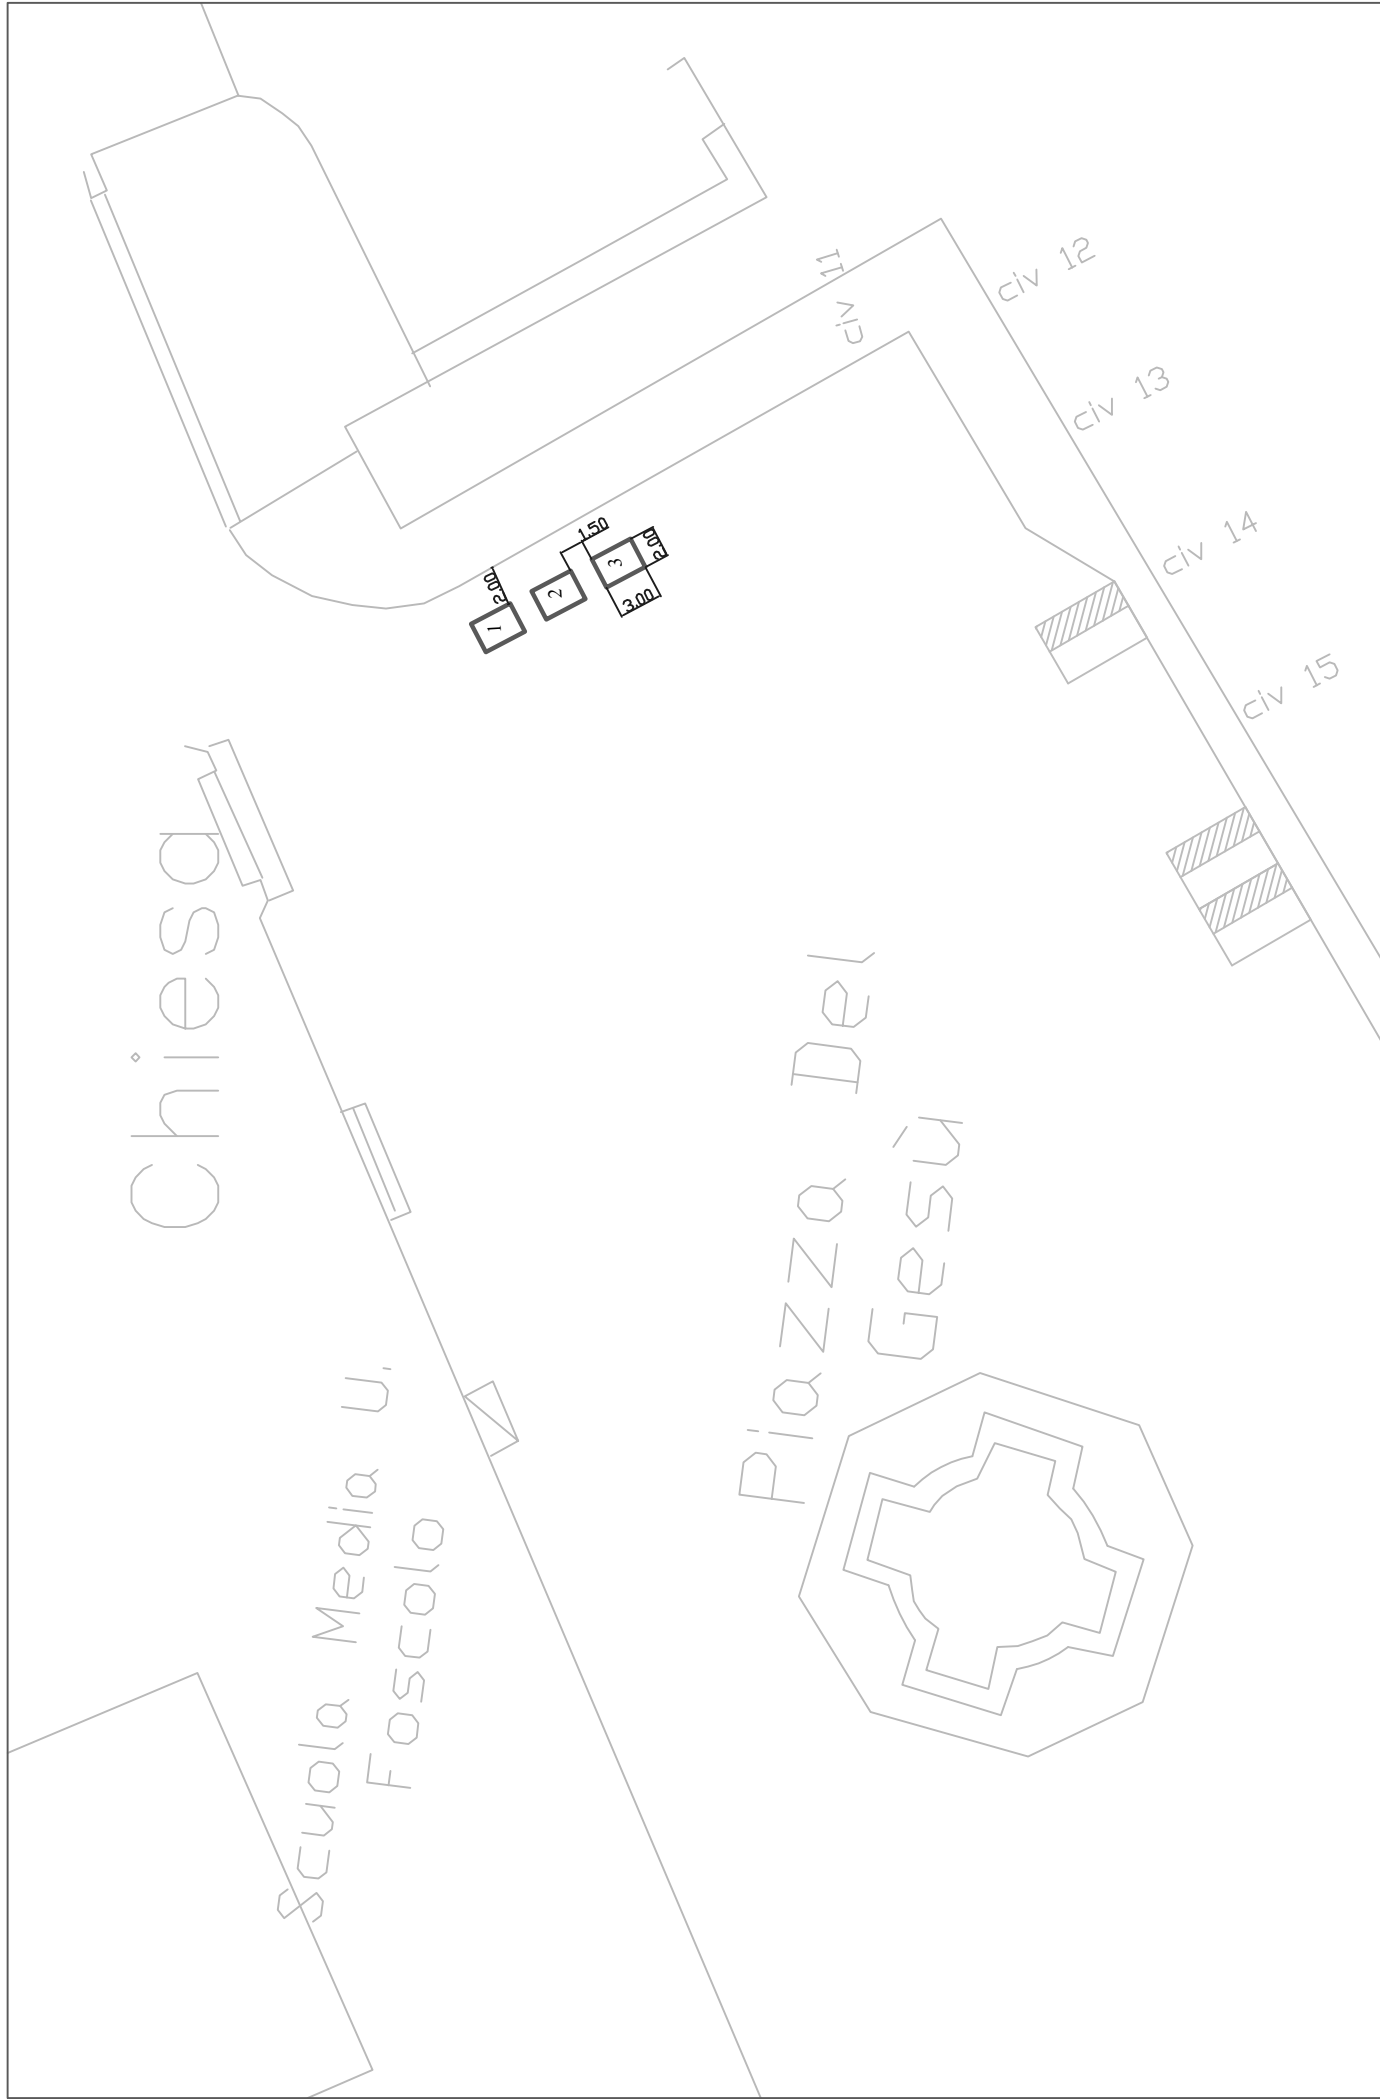

Posteggi n. 3, con gazebo dim. 3.00 x 2.00 mq, per un totale di 18.00 mq