




COMUNE DI NAPOLI

AREA PROGETTI SPECIALI

SERVIZIO GESTIONE EVENTI E

STADIO DIEGO ARMANDO MARADONA

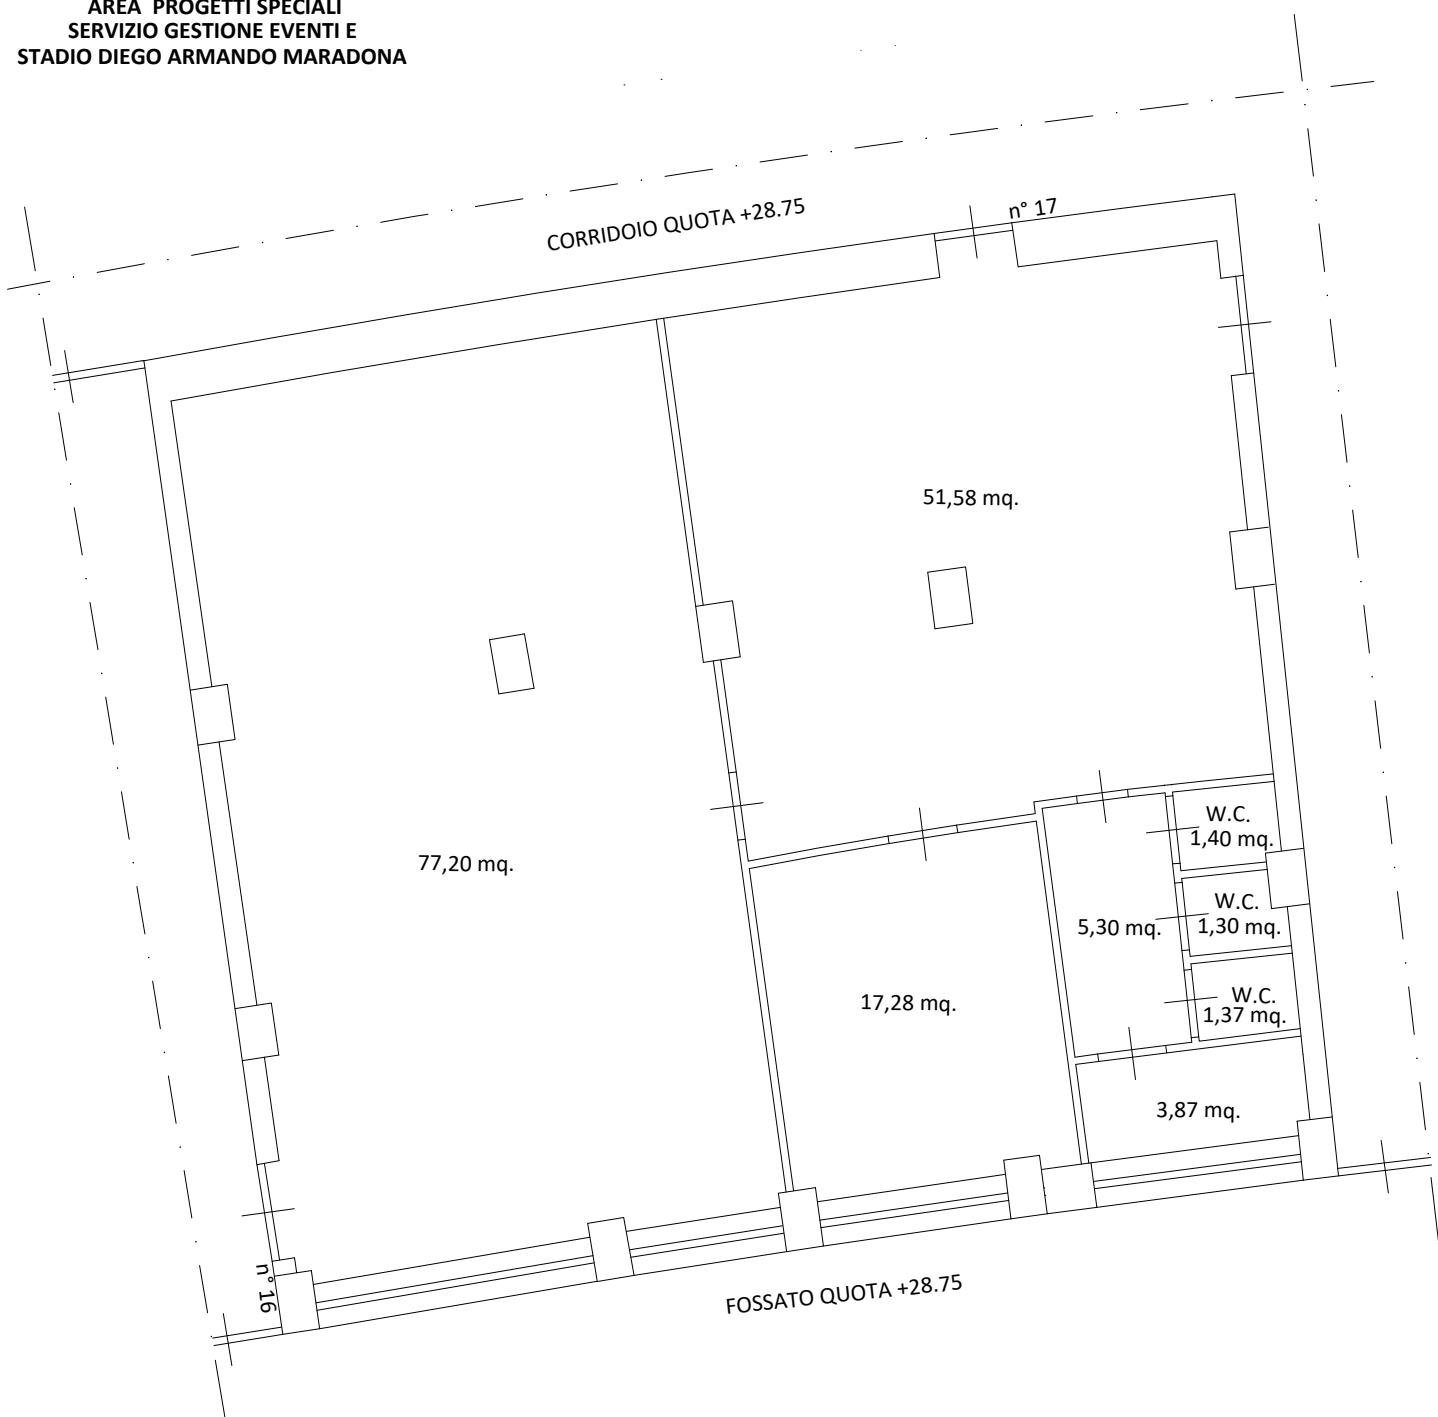

UBICAZIONE: STADIO DIEGO ARMANDO MARADONA - quota +28.75 - stanze n° 16 - 17

SUPERFICIE TOTALE: 159,30 mq.

SCALA: 1:100