

PROPOSTA DI DONAZIONE DI SERVIZI

Al Comune di Napoli
Area Sperimentale Generale
Servizio Urbanistica

LUOGO E DATA Napoli, 17/12/2024


ELABORATI GRAFICI: Planimetria delle aree di sito e di progetto
Disegni costruttivi
Inquadramento Territoriale

UBICAZIONE: Marciapiedi, Via De Pretis 5/1
Tratto compreso tra Via Salvatore Fusco e Via S. Nicola alla Dogana

COMITENTE: P&G - G&P Shopping S.r.l.

IL TECNICO:
Arch. Vittoria Santaguida
Incaricata a 115204
vittoria.santaguida@architect.it

INQUADRAMENTO TERRITORIALE

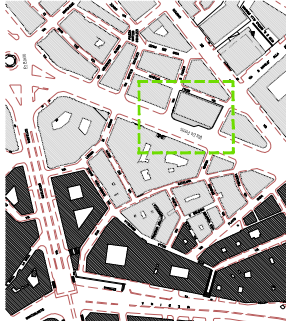

AEROFOTOGRAFIA




REGIME VINCOLISTICO




sezione DI PROG.
PLANIMETRIA 1/20



STATO DI FATTO
PLANIMETRIA 1/100

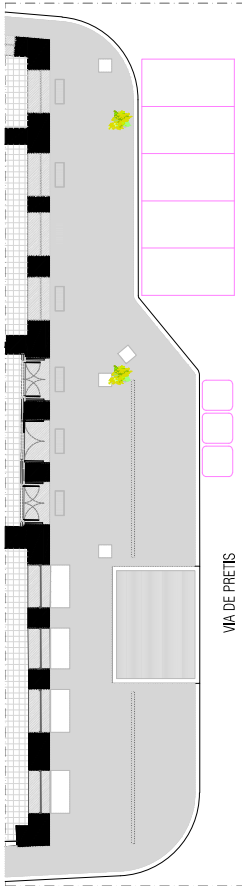


VIA SALVATORE FUSCO

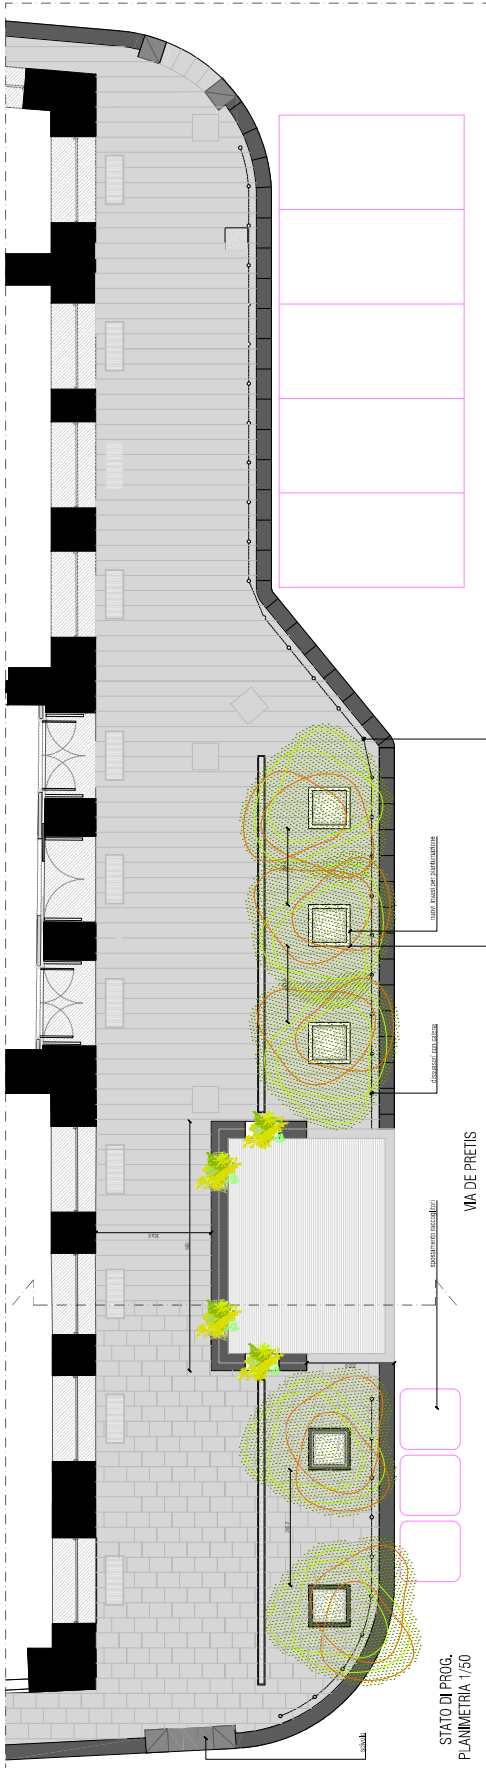

STATO DI PROG.
PLANIMETRIA 1/50


VIA DE PRETIS

DETTAGLIO PAVIMENTAZIONE
SCALA 1/10

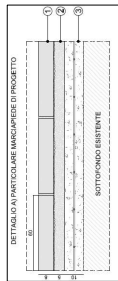

LEGENDA

- 1. Marciapiedi di progetto realizzati con pavimentazione in pietra liscia senza di spessore 8 cm e di dimensioni 60x40 superiore bocciardata.
- 2. CORDOLO IN CLS con 15x25x100 superiore bocciardata.
- 3. MARCIAPIEDI ESISTENTE
- 4. TERRENO DI COLTIVO CON TELO DRENANTE
- 5. MALTA DI ALLETAMENTO sp. 5 cm
- 6. MARCIAPIEDI IN CLS sp. 10 cm con rete elettrosaldata 6/10/10

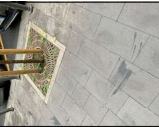

PERMETTORE: via Salvatore Fusco




PERMETTORE: via Salvatore Fusco



PERMETTORE: via Salvatore Fusco



PERMETTORE: via Salvatore Fusco

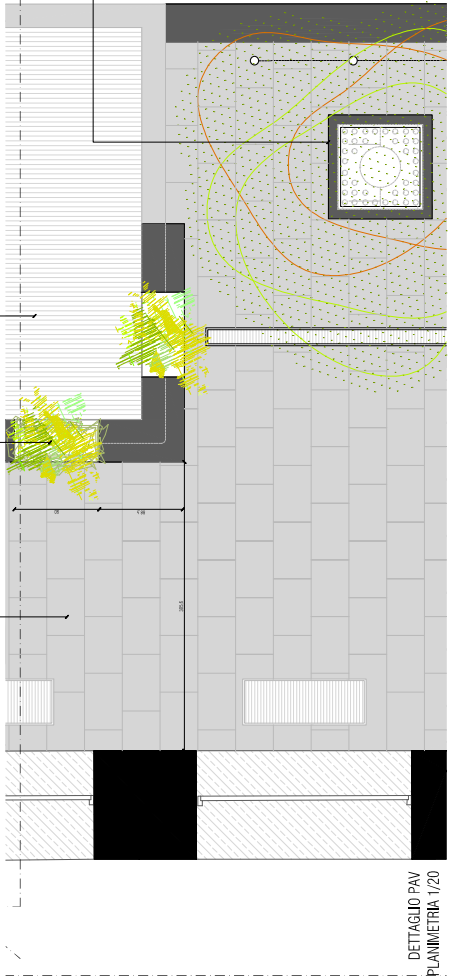

DETTAGLIO PAV
PLANIMETRIA 1/20

DETTAGLIO ALLOGGIO ALBERATURE
SCALA 1/20

LEGENDA

- 1. Marciapiedi di progetto realizzati con pavimentazione in pietra liscia senza di spessore 8 cm e di dimensioni 60x40 superiore bocciardata.
- 2. CORDOLO IN CLS con 15x25x100 superiore bocciardata.
- 3. MARCIAPIEDI ESISTENTE
- 4. TERRENO DI COLTIVO CON TELO DRENANTE
- 5. MALTA DI ALLETAMENTO sp. 5 cm
- 6. MARCIAPIEDI IN CLS sp. 10 cm con rete elettrosaldata 6/10/10

