



PIANTA DELLO CHALET sc. 1:200

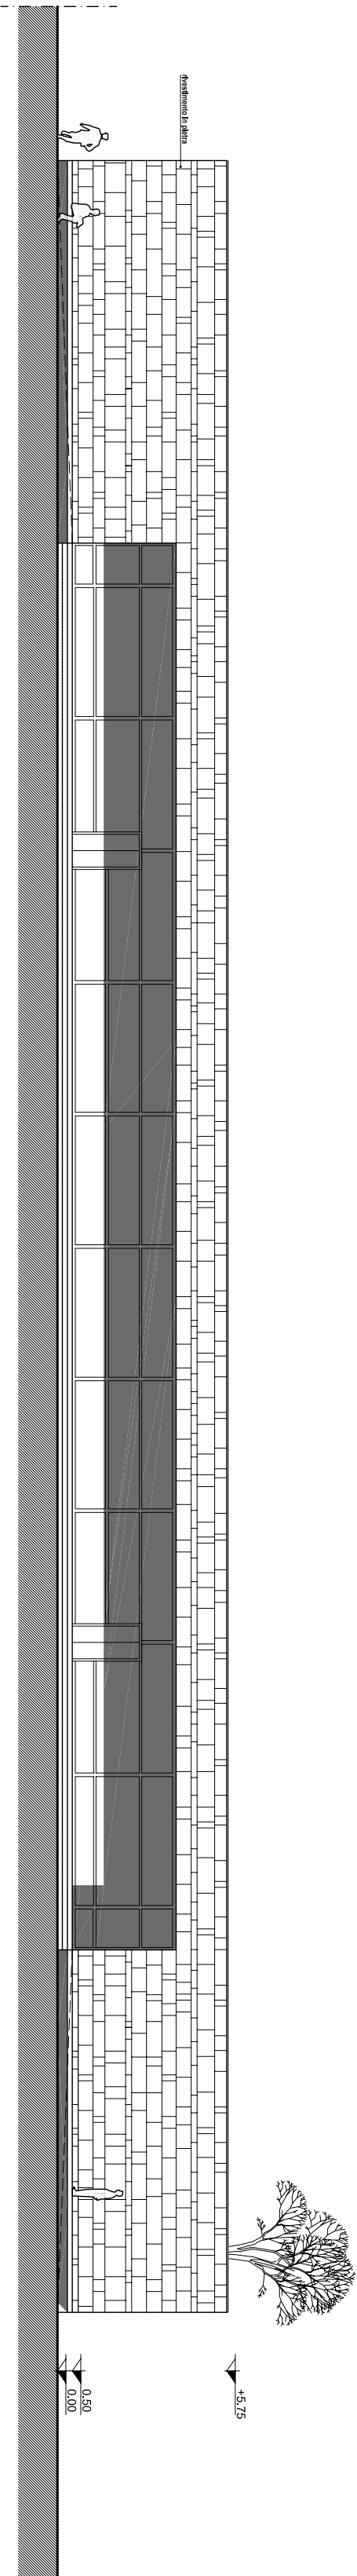

PROSPETTO SUD sc. 1:200

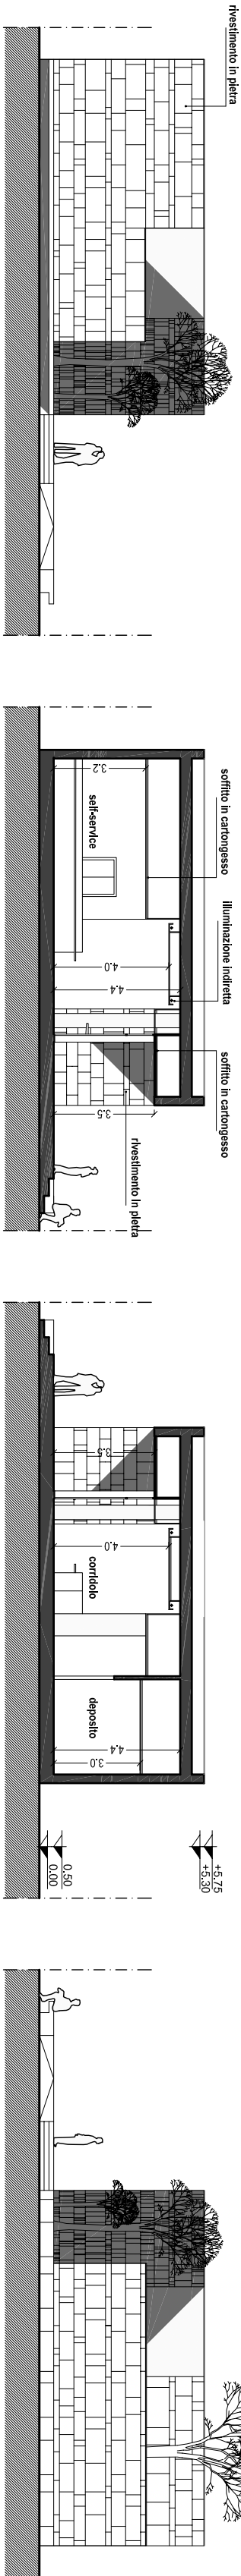

PROSPETTO OVEST sc. 1:200

SEZIONE 1-1' sc. 1:200

PROSPETTO SEZIONE 2-2' sc. 1:200

PROSPETTO EST sc. 1:200