




Prospetto sud sc. 1:200

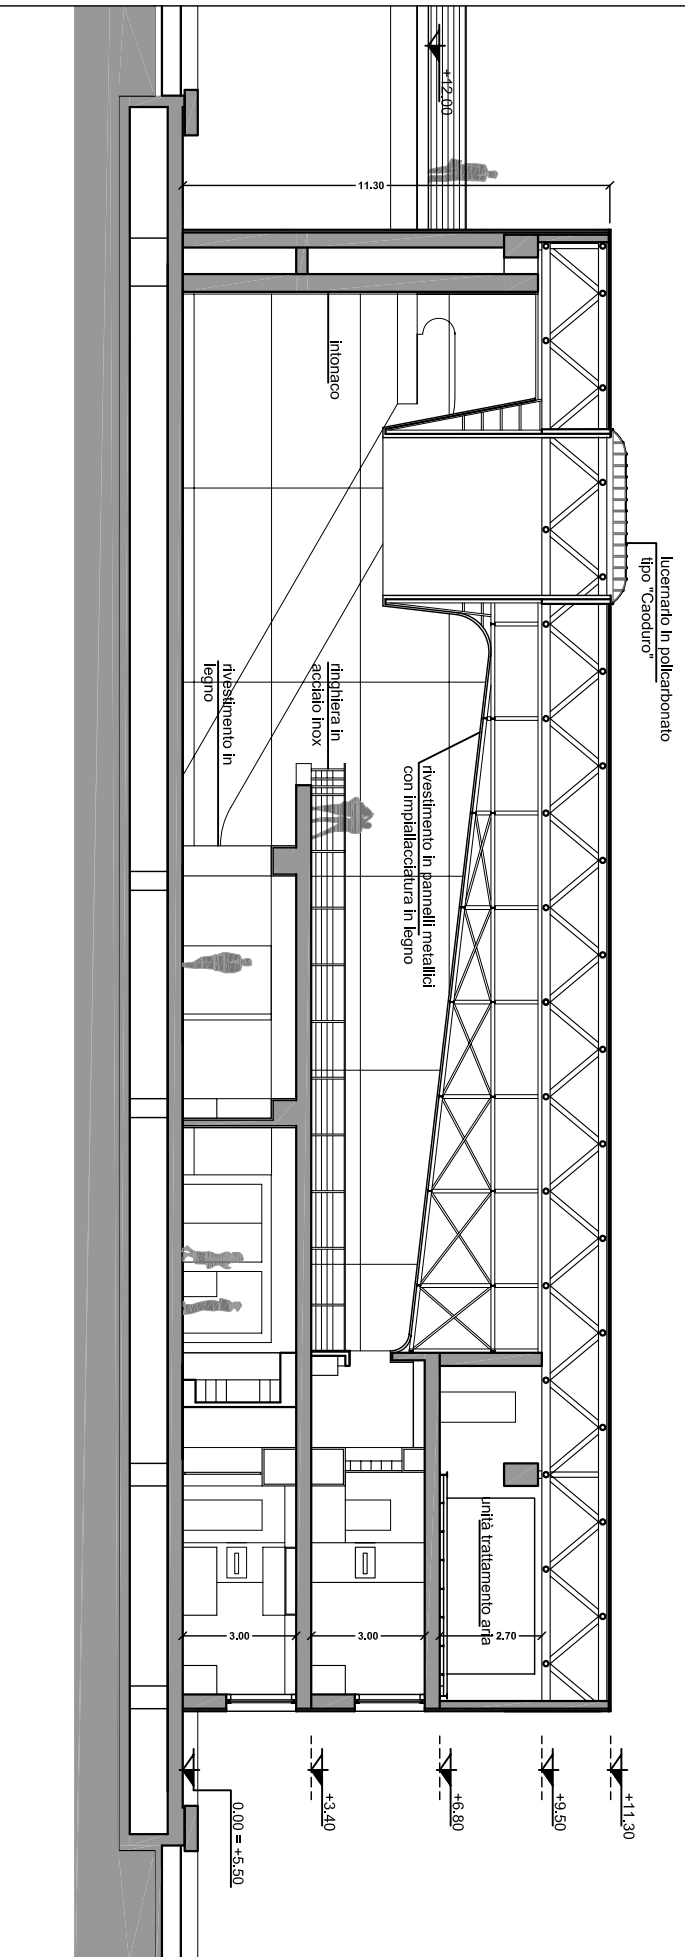

Sezione longitudinale sc. 1:200

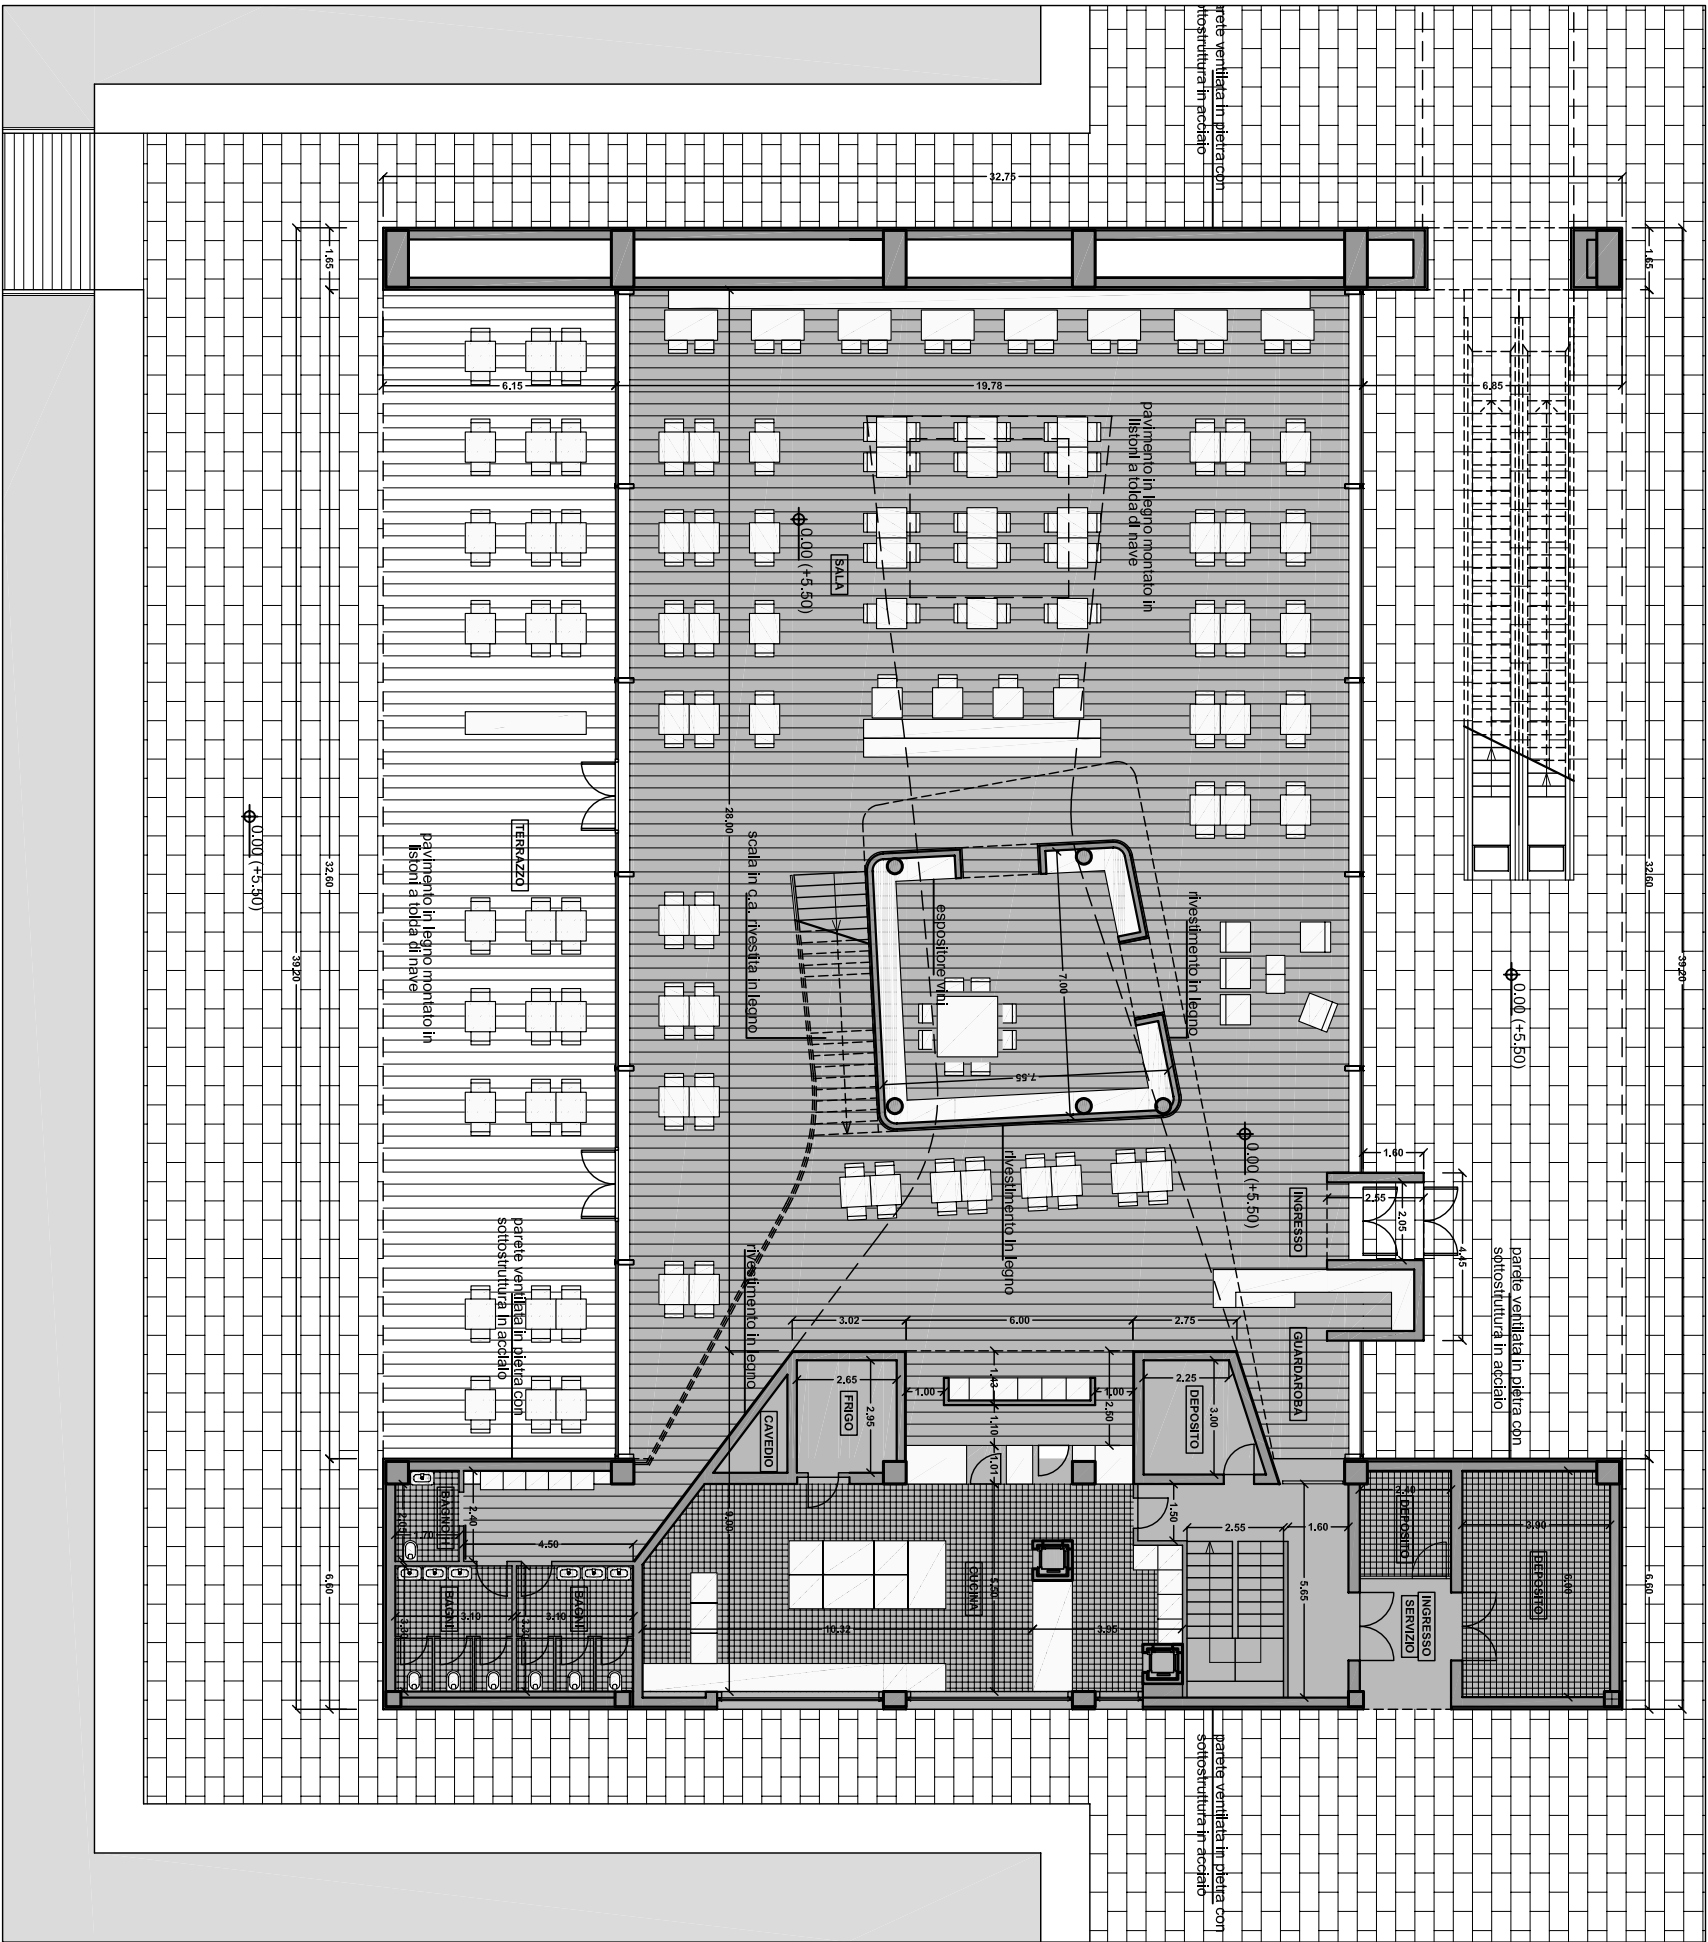

Pianta quota 0.00 sc. 1:200

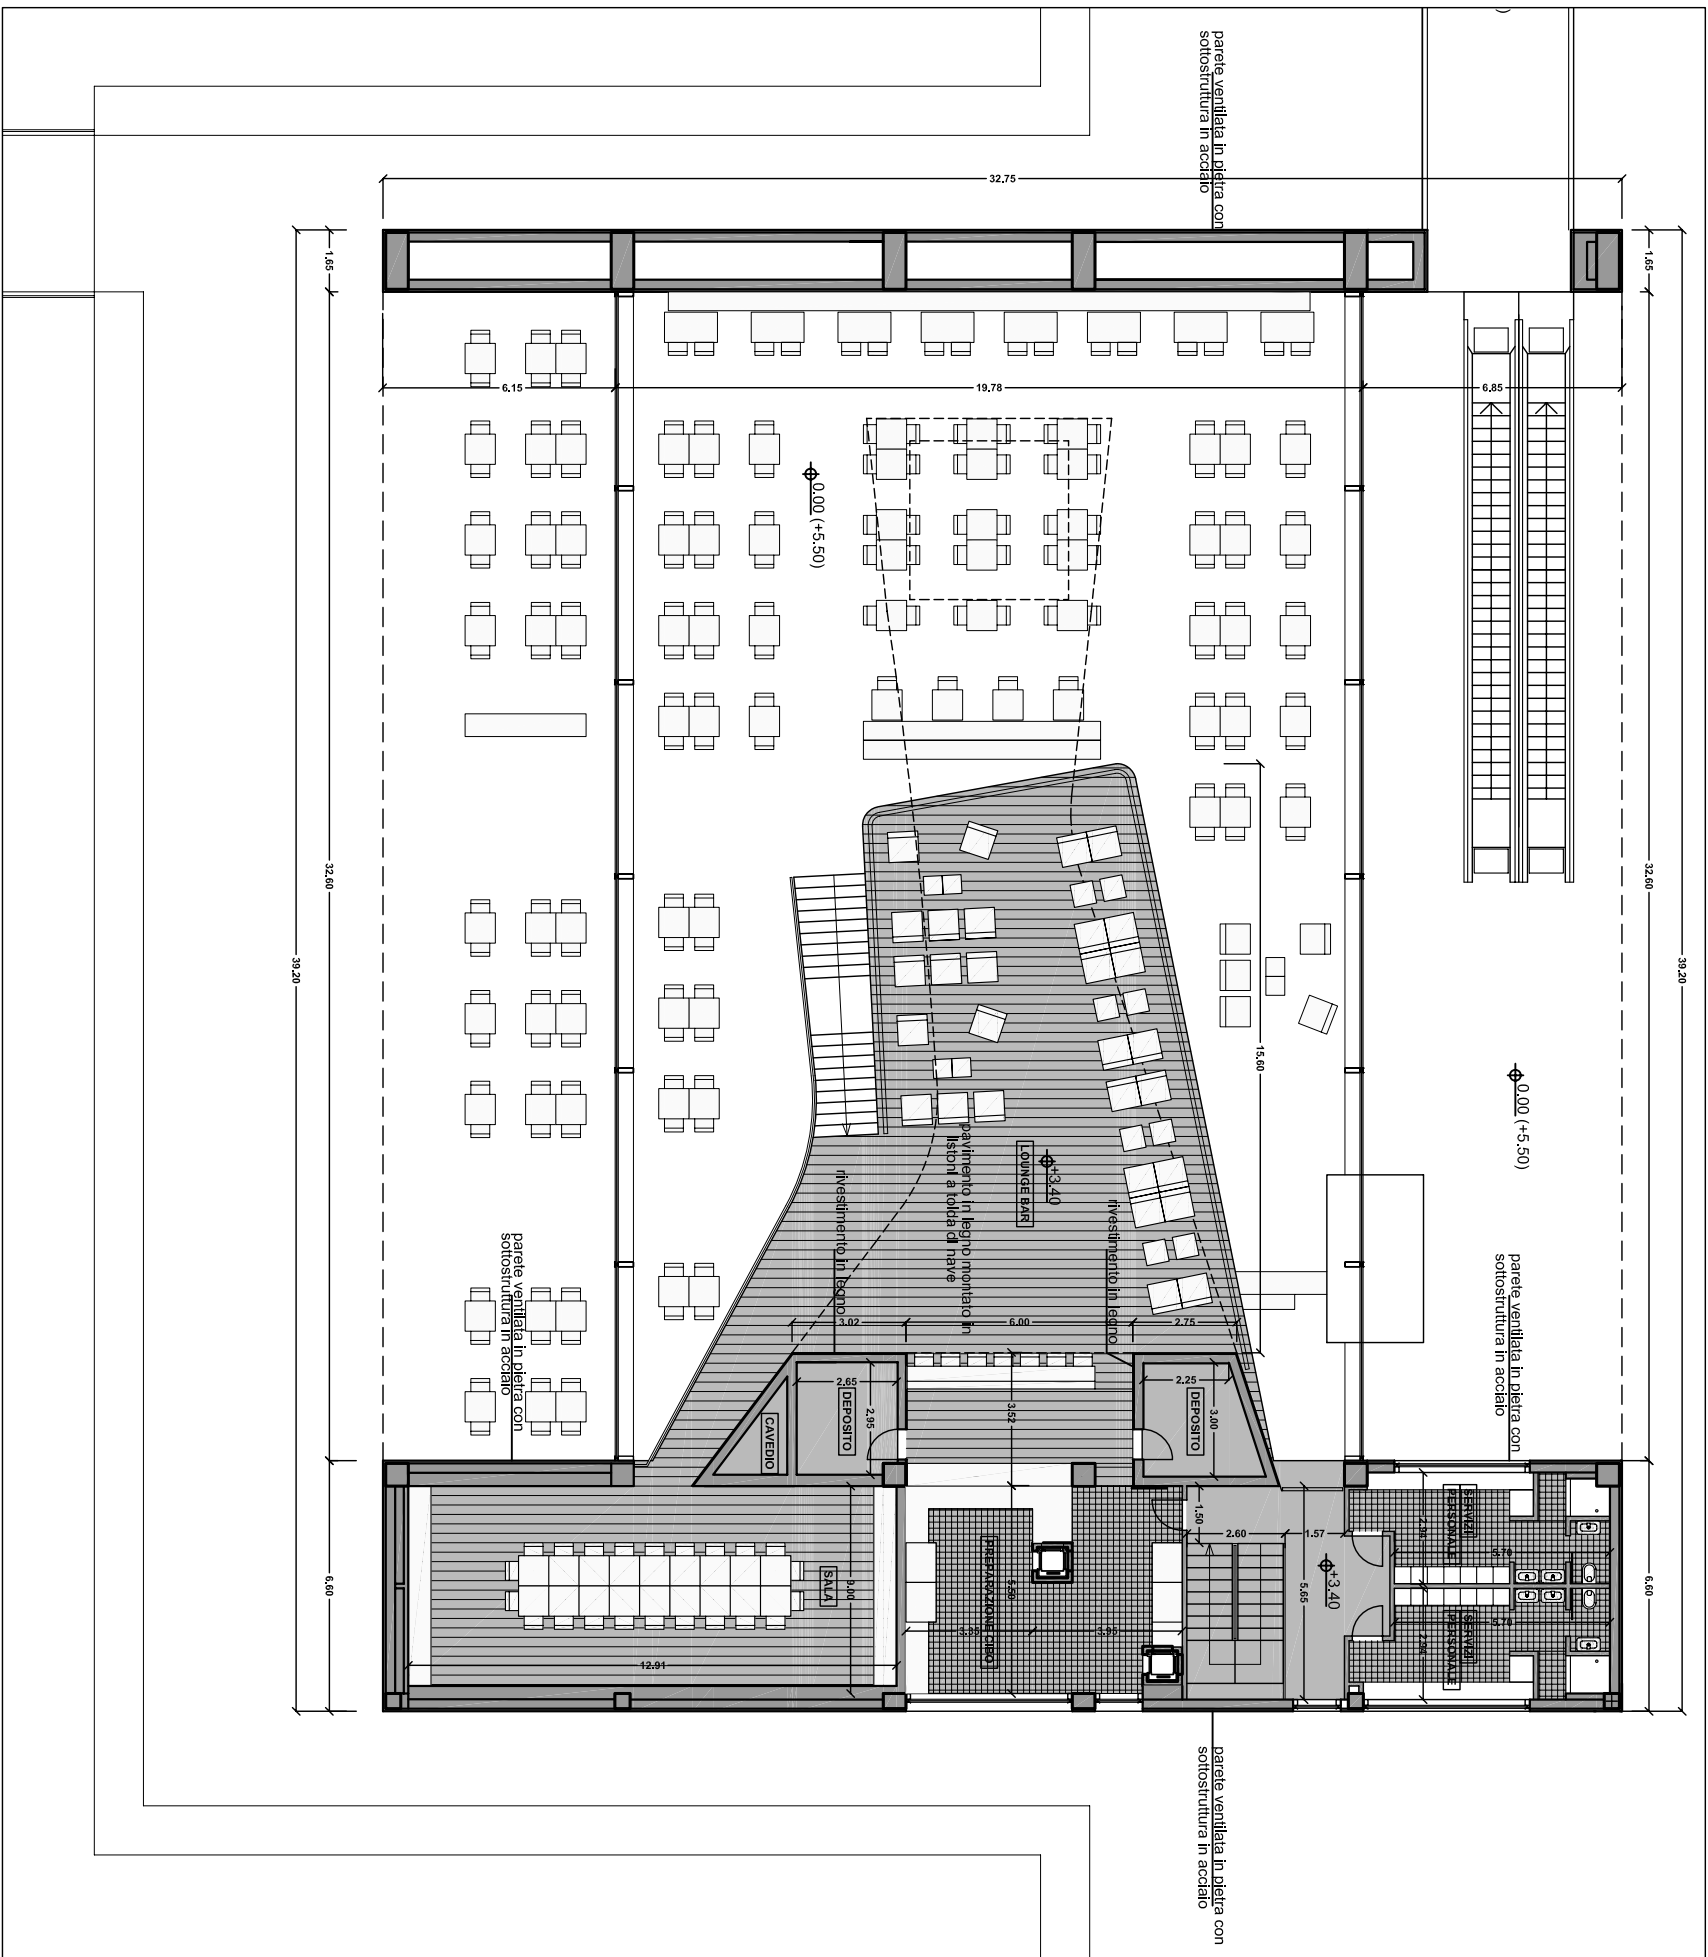

Pianta quota +3.40 sc 1:200